

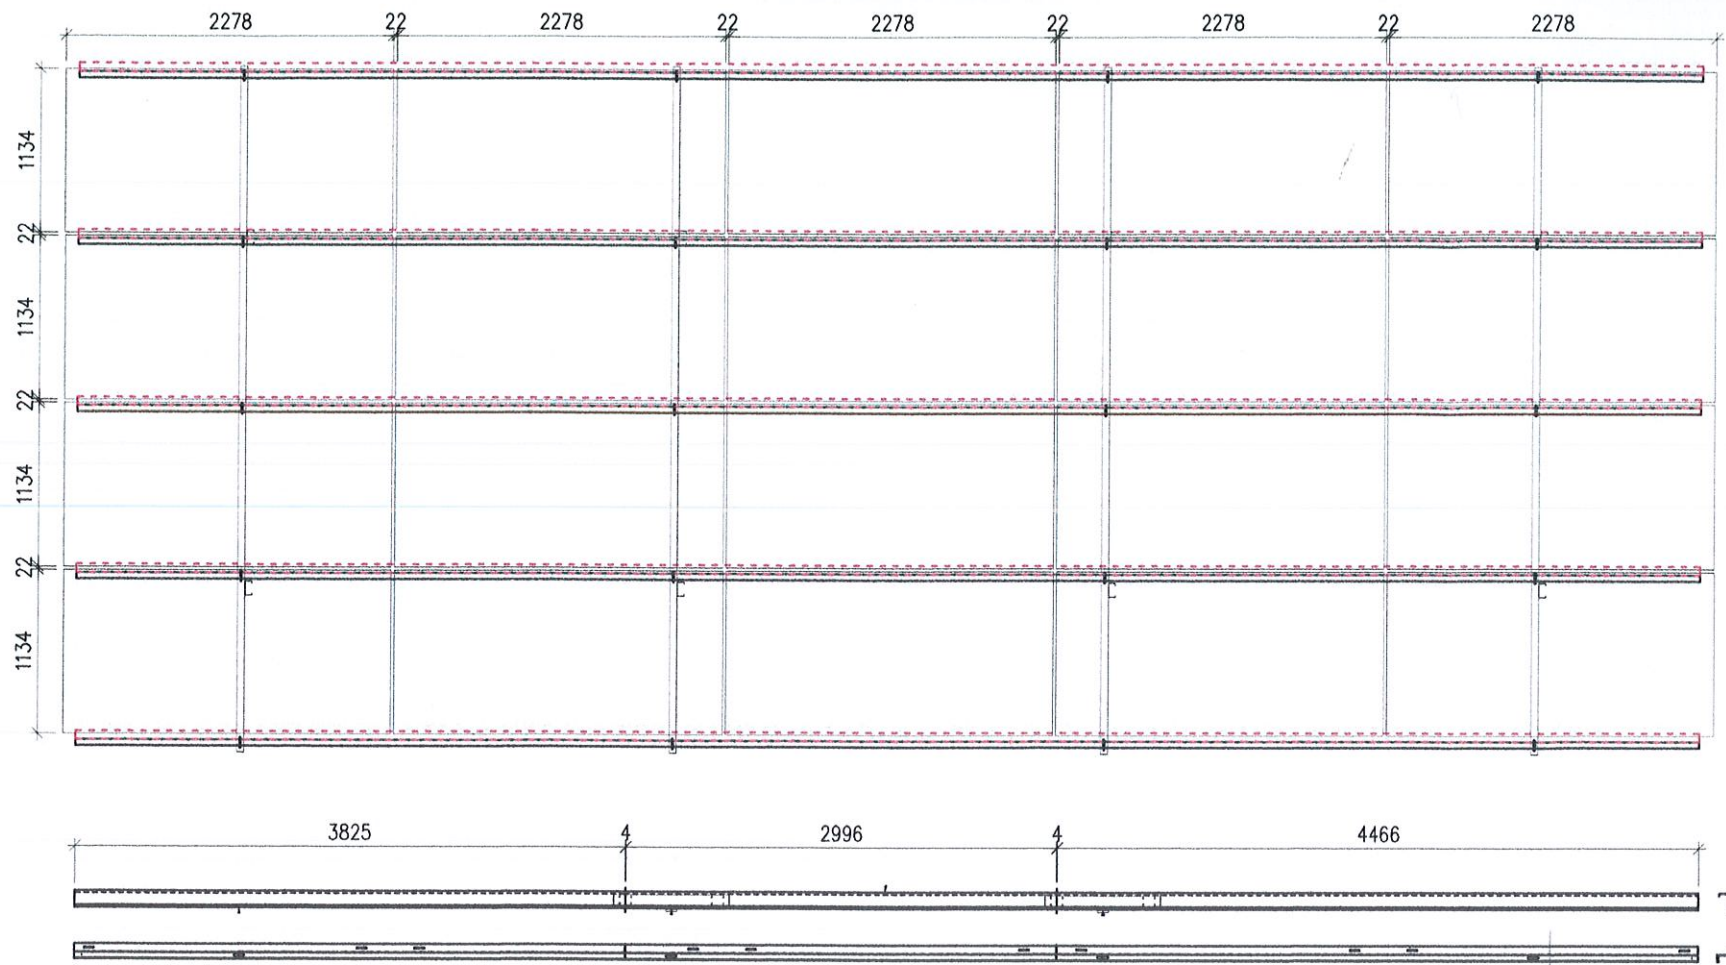


R4x5_s2-Panel: 1134x2278
Rozstaw osiowy konstrukcji: 3,0m

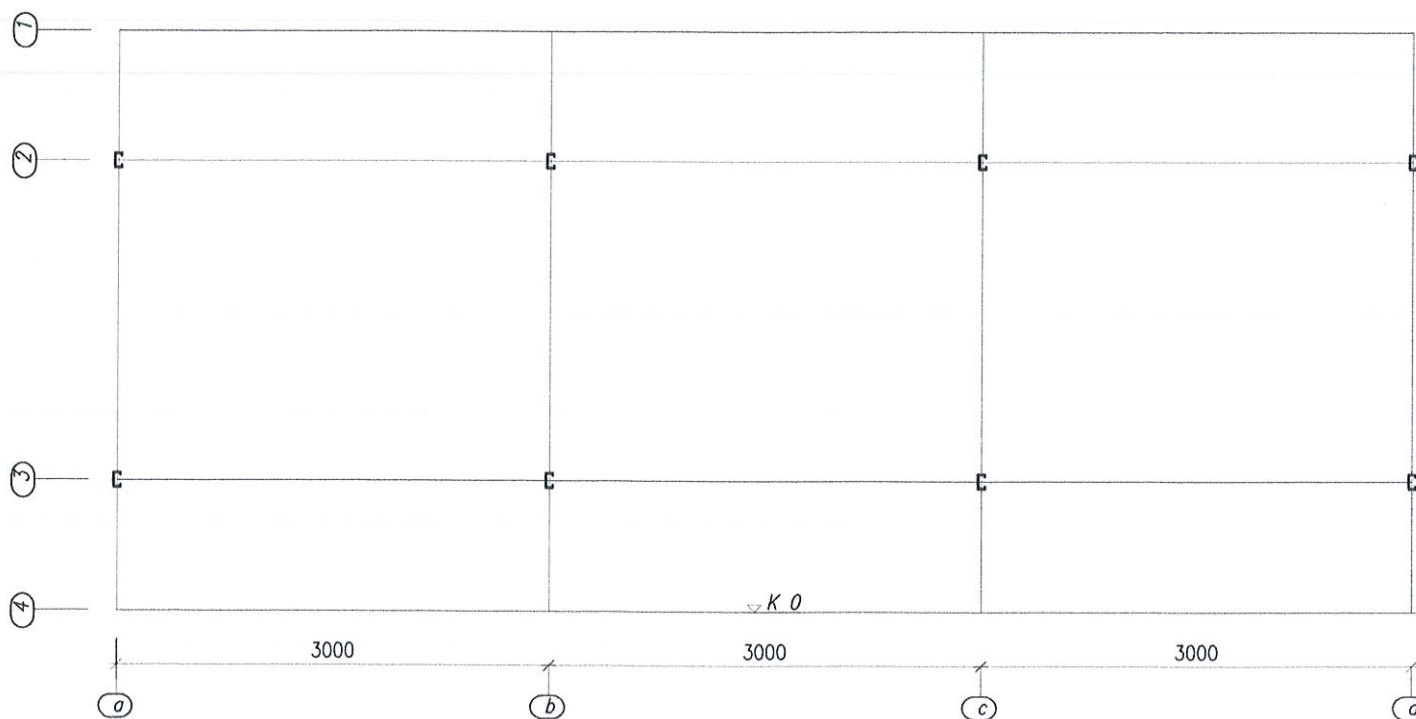


ŁACZNIK

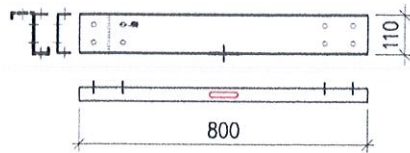

FC-12-23: Stół dwupodporowy R4x5 układ poziomy, Panel:1134x2278

Wiatr: I strefa ; Śnieg: III strefa

Urząd Powiatowe
w Kielcach
ul. Wrzosowa 44
25-211 Kielce

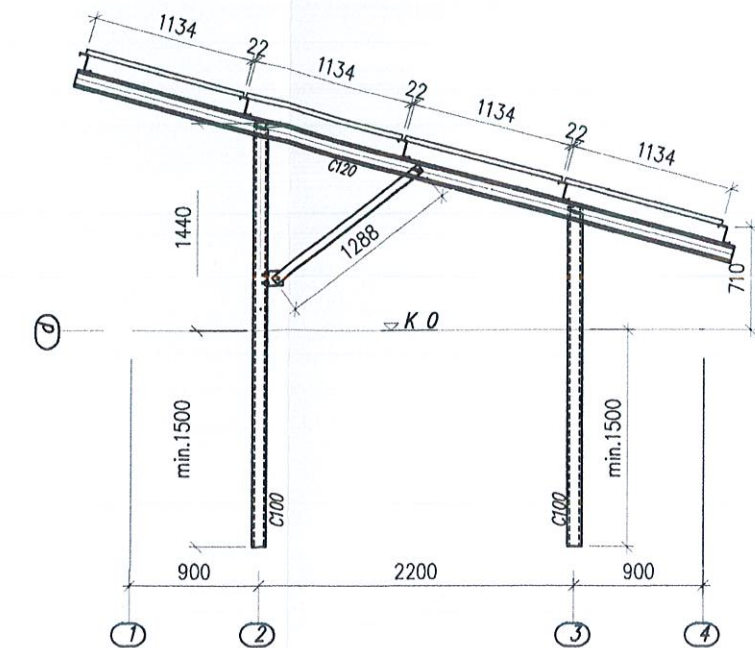

INWESTOR:	Kopalnia Wapienia Morawica S.A. ul. Górnicza 42, 26-026 Morawica	
ADRES OBIEKTU:	Miejscowość: Zbrza, dz. nr 365/19, obręb: 0022 Zbrza j. ewid. 260412_5 Morawica powiat kielecki, województwo świętokrzyskie	
NAZWA OPRACOWANIA:	Budowa elektrowni fotowoltaicznej "Morawica 2" o mocy do 1,6 MW, wraz z niezbędną infrastrukturą techniczną	
FAZA PROJEKTU:	PROJEKT BUDOWLANY	
NAZWA RYSUNKU:	Rzut i widok konstrukcji wsporczej	NR RYSUNKU: K-01
		SKALA: 1:50
		FORMAT: A3
PROJEKTANT: Specjalność konstrukcyjno-budowlana	mgr inż. Arkadiusz Kodłubaj nr upr. LOD/1772/POOK/11	PODPIS:
SPRAWDZAJĄCY: Specjalność konstrukcyjno-budowlana	mgr inż. Sebastian Jagodziński nr upr. LOD/2136/PWOK/13	PODPIS:
DATA:	20 marca 2022 r.	